



Pričný rez

M 1:50

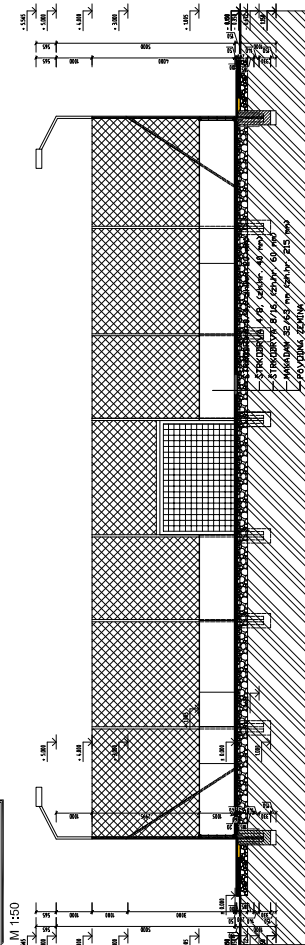


Detailly

M 1:50

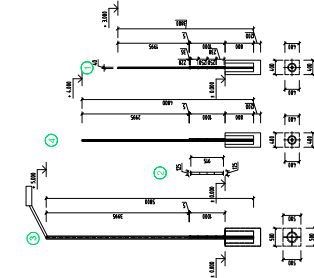


Bránka

M 1:50

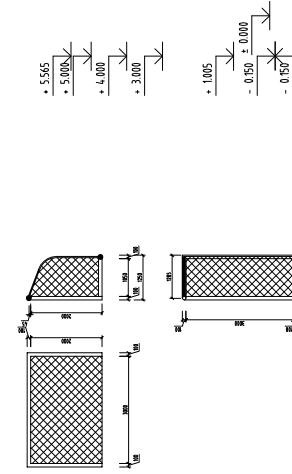

Podřný rez

M 1:50

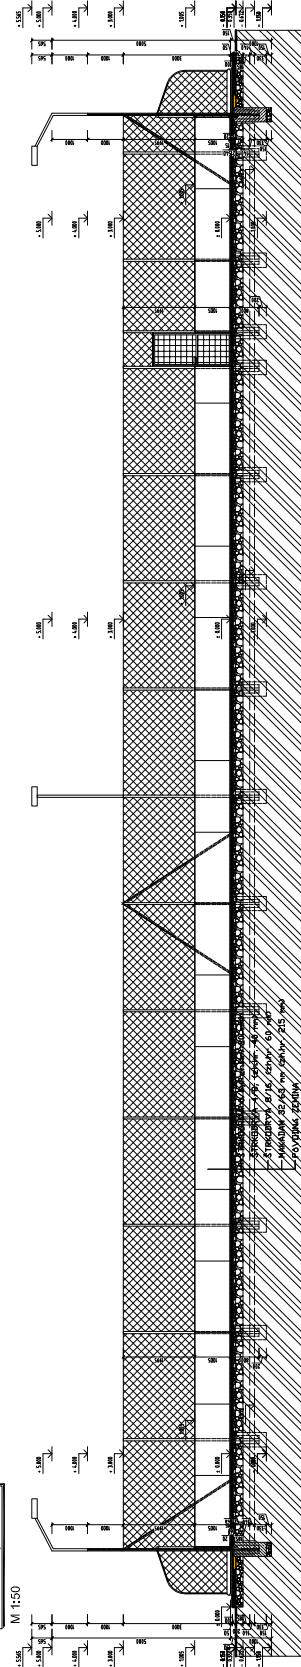[illegible]