Pôdorys ihriska

M 1:50

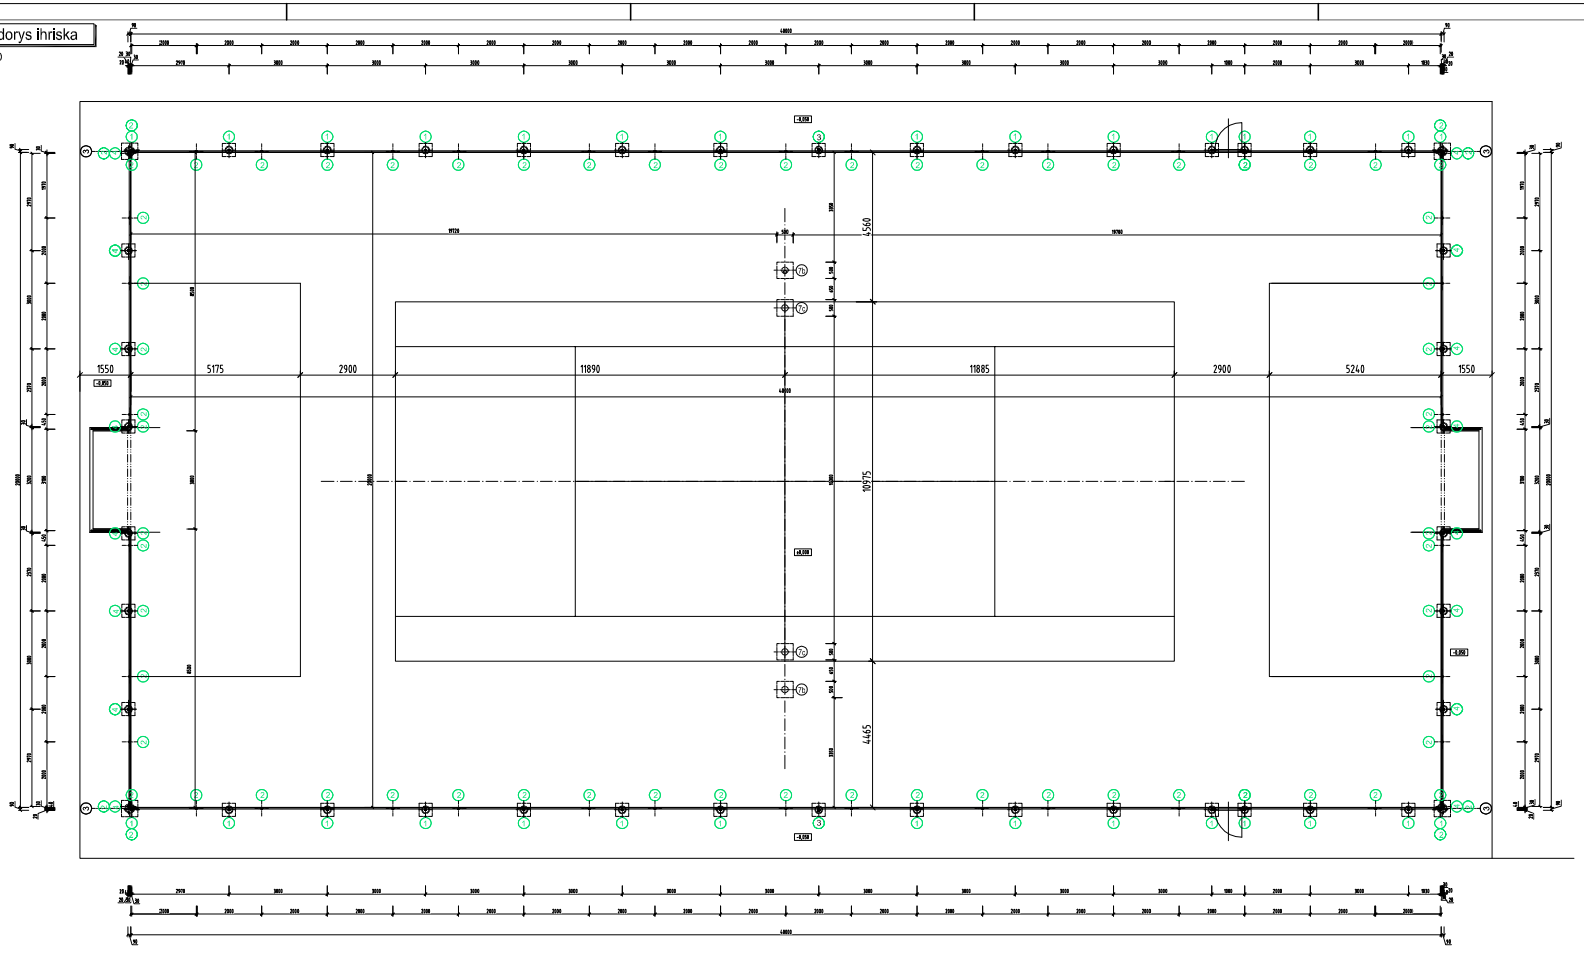

Investičný celok	Multifunkčné ihrisko 40x20
Číslo parcely	KÚ/5, k.ú. Lúčnická Teplá
List	St. architektúra
Objekt	ihrisko
Časť	Pôdorys ihriska
Miesto stavby	Lúčnická Teplá, okres Ružomberok
Investor	Obec Lúčnická Teplá
Názov pro. projektu	Ing. Ste Kovačík
projektant	Ing. Ste Kovačík okamjekčá
Špecifikácia	
Číslo paré	stupeň pd: PD pre stavebné povolenie
	dátum: 07/2019
	mierka: 150
	formát: 2 x A4
	Číslo výkresu: 01